




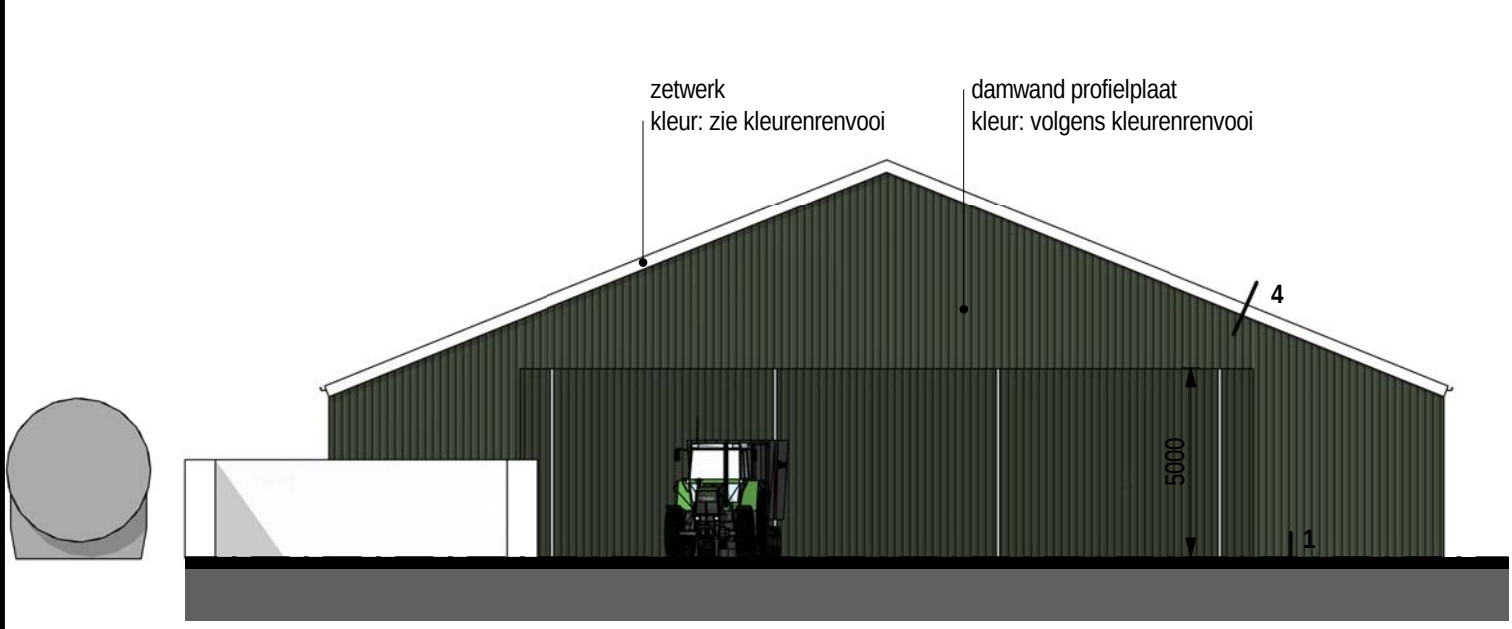


Voorgevel opslagloods

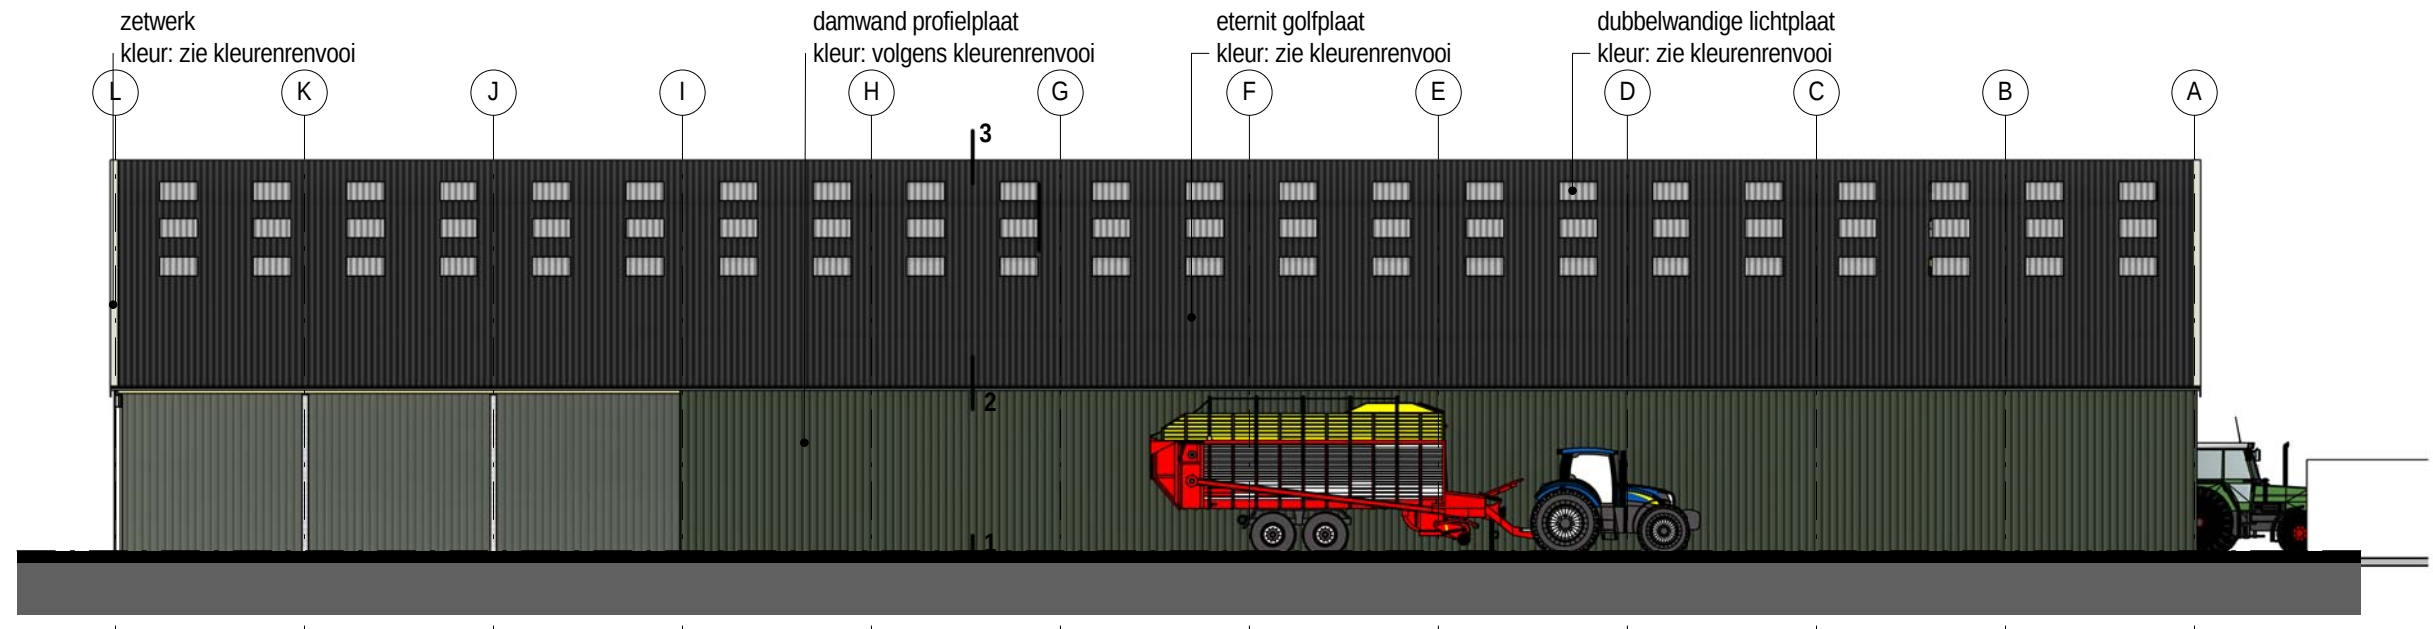

Linkerzijgevel opslagloods


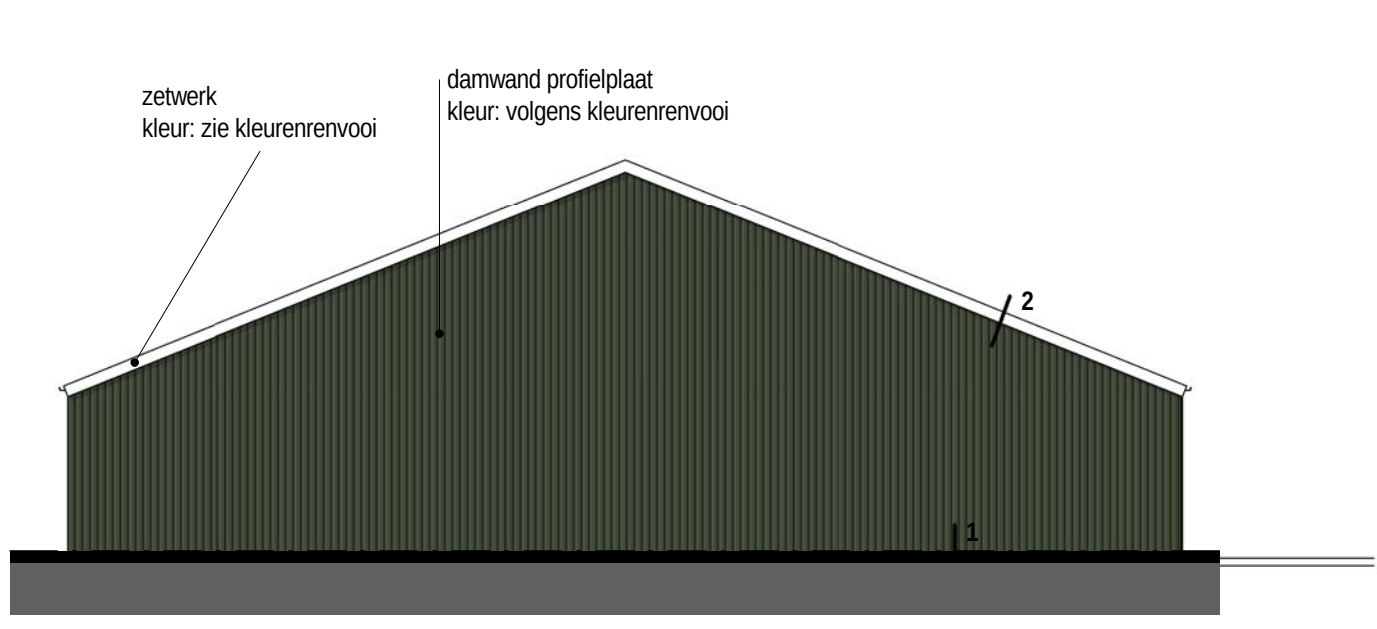


Achtergevel opslagloods

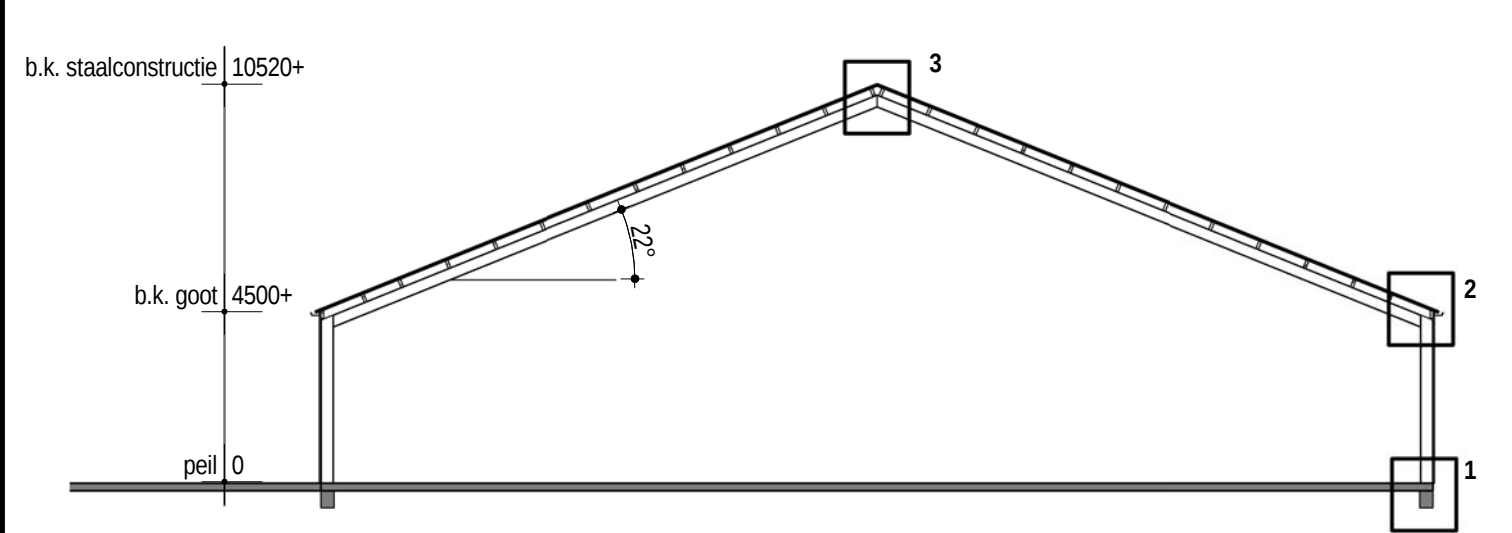

Doorsnede B-B opslagloods

schaal 1 : 200

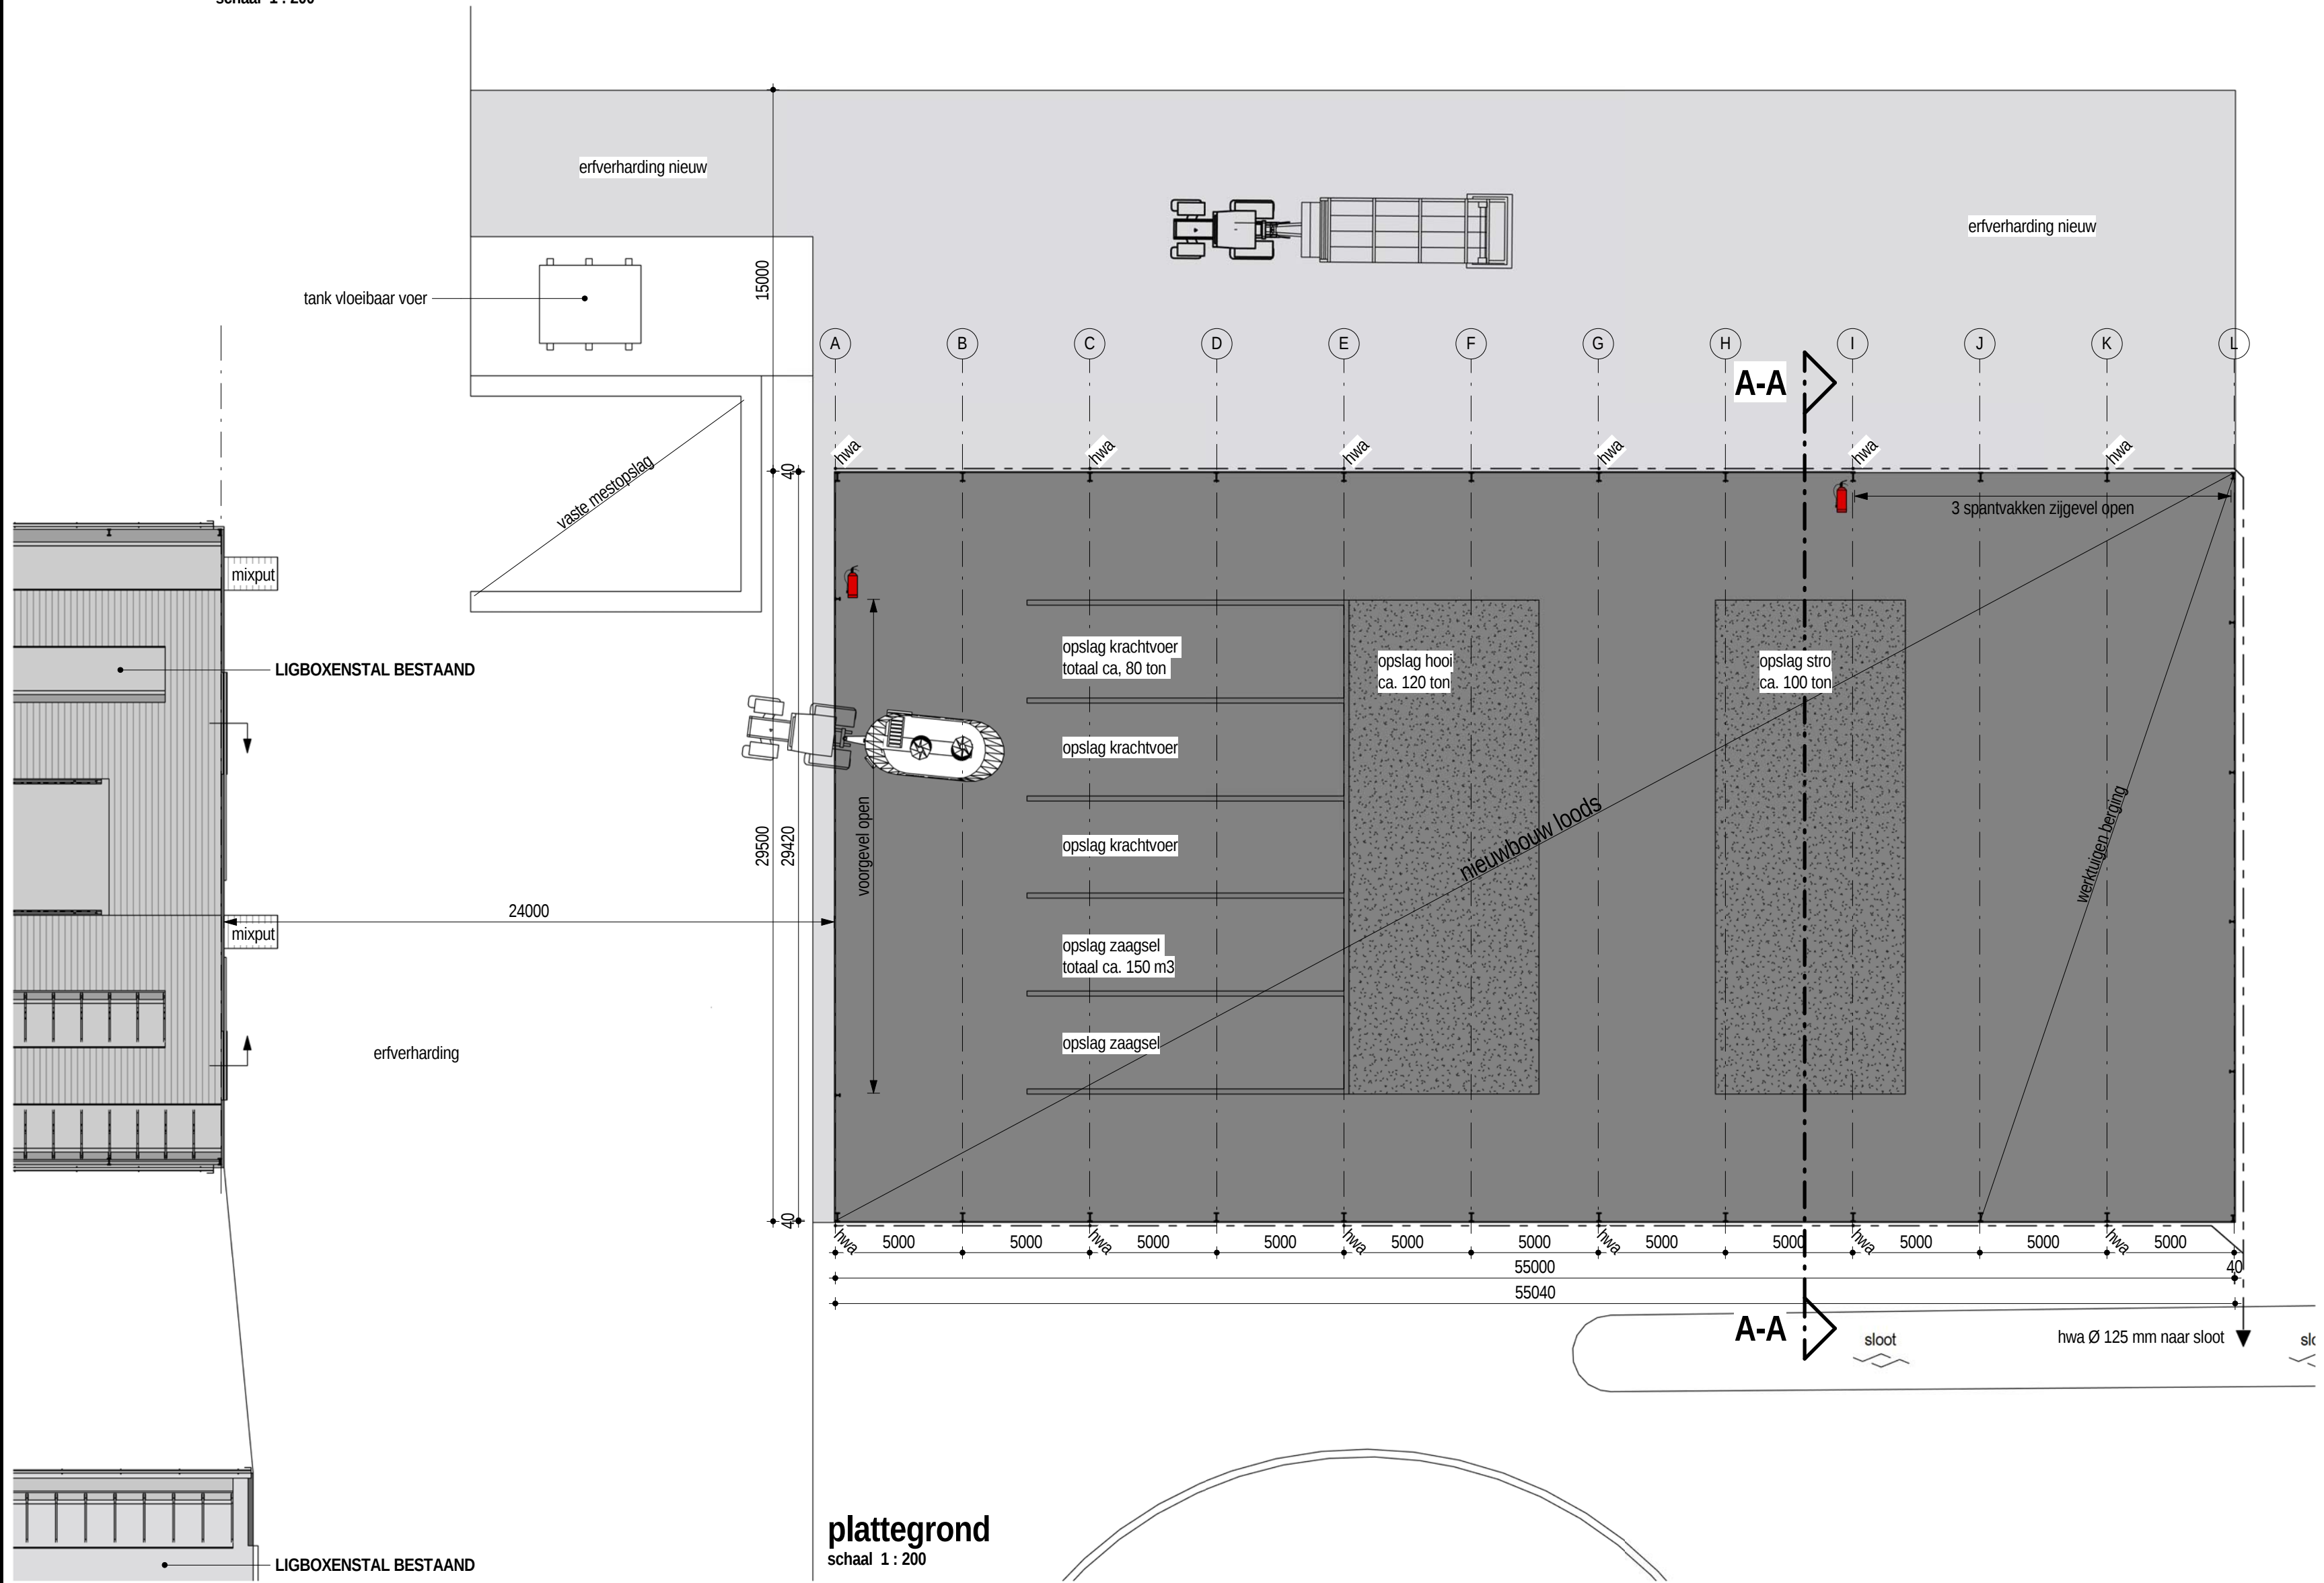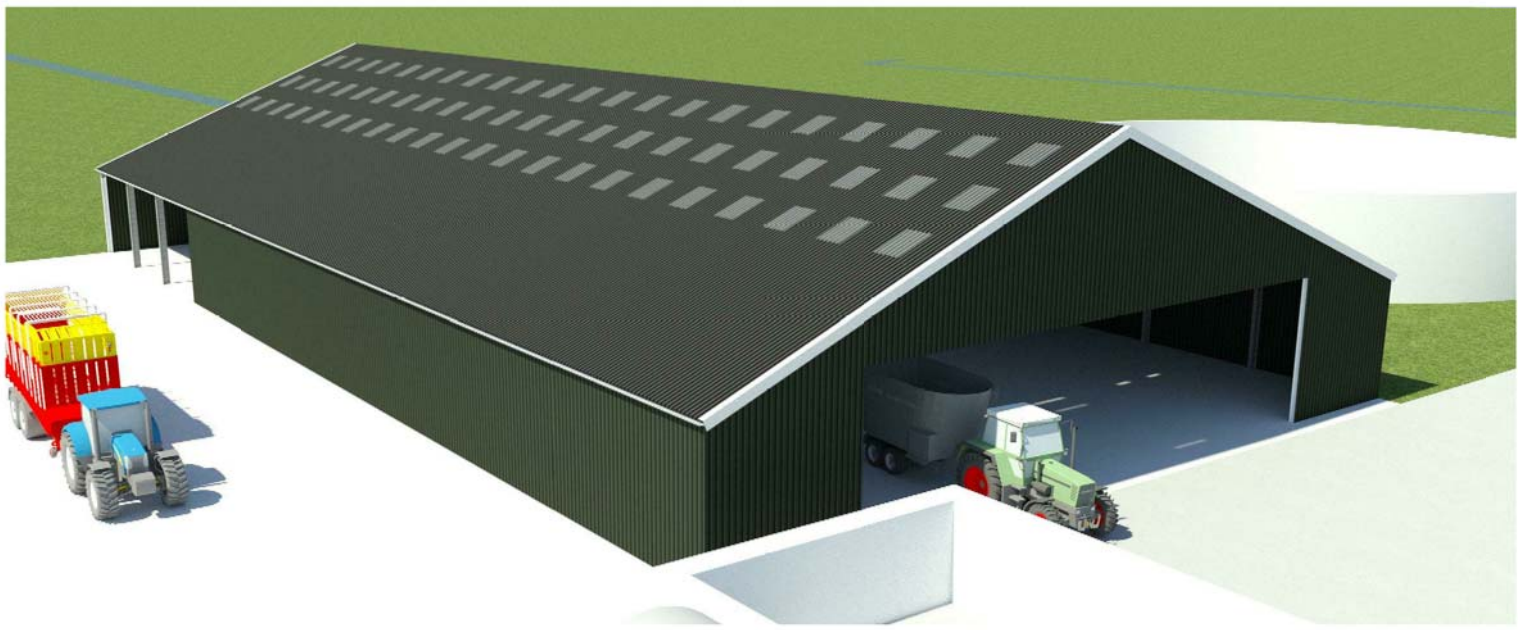

plattegrond
schaal 1 : 200

Brandweer

symbool	beschrijving
	Vorstbestendige sproeischuimblusser gevuld met tenminste 6 kg blusmiddel
	Elektrische installaties moeten voldoen aan de norm NEN 1010.
	In de stal c.q. het brandcompartiment mag geen opslag plaatsvinden van brandbare goederen, producten of andere materialen waardoor de variabele vuurbelasting niet meer bedraagt dan 570 MJ/m2.
	Brand- rookklasses Materialen grenzend aan de binnenlucht van een overige ruimte voldoen aan brandklasse B en aan rookklasse s2. Bovenzijde van vloer en trap die grenzen aan de binnenlucht voldoen brandklasse B en aan rookklasse s1fl Materialen die grenzen aan de buitenlucht t.p.v. een overige ruimte voldoen aan brandklasse B


Watercompensatie

te compenseren	oppervlakte	compenseren	compenseren
Nieuwe erfverharding	1010 m²	10 %	101 m²
Nieuwe bebouwing	1622 m²	10 %	162 m²
totaal te compenseren			263 m²
compensatie	oppervlakte		
verbreden bestaande sloten	263m²		
totale compensatie	263m²		

ter compensatie moeten er bestaande sloten verbreed worden.
In het werk bepalen waar en hoe de gewenste hoeveelheid gecompenseerd kan worden.
In overleg tussen de opdrachtgever en het Waterschap bepalen.

Materialen en kleuren opslagloods

onderdeel	materiaal	kleur	RAL
- gevelbekleding	TR damwandbeplating	donkergroen	6009
- dakpanelen	golfplaten	donkergrijs	9005
- dakgoten	aluminium	gebroken wit	9010
- boeidlelen	aluminium	gebroken wit	9010

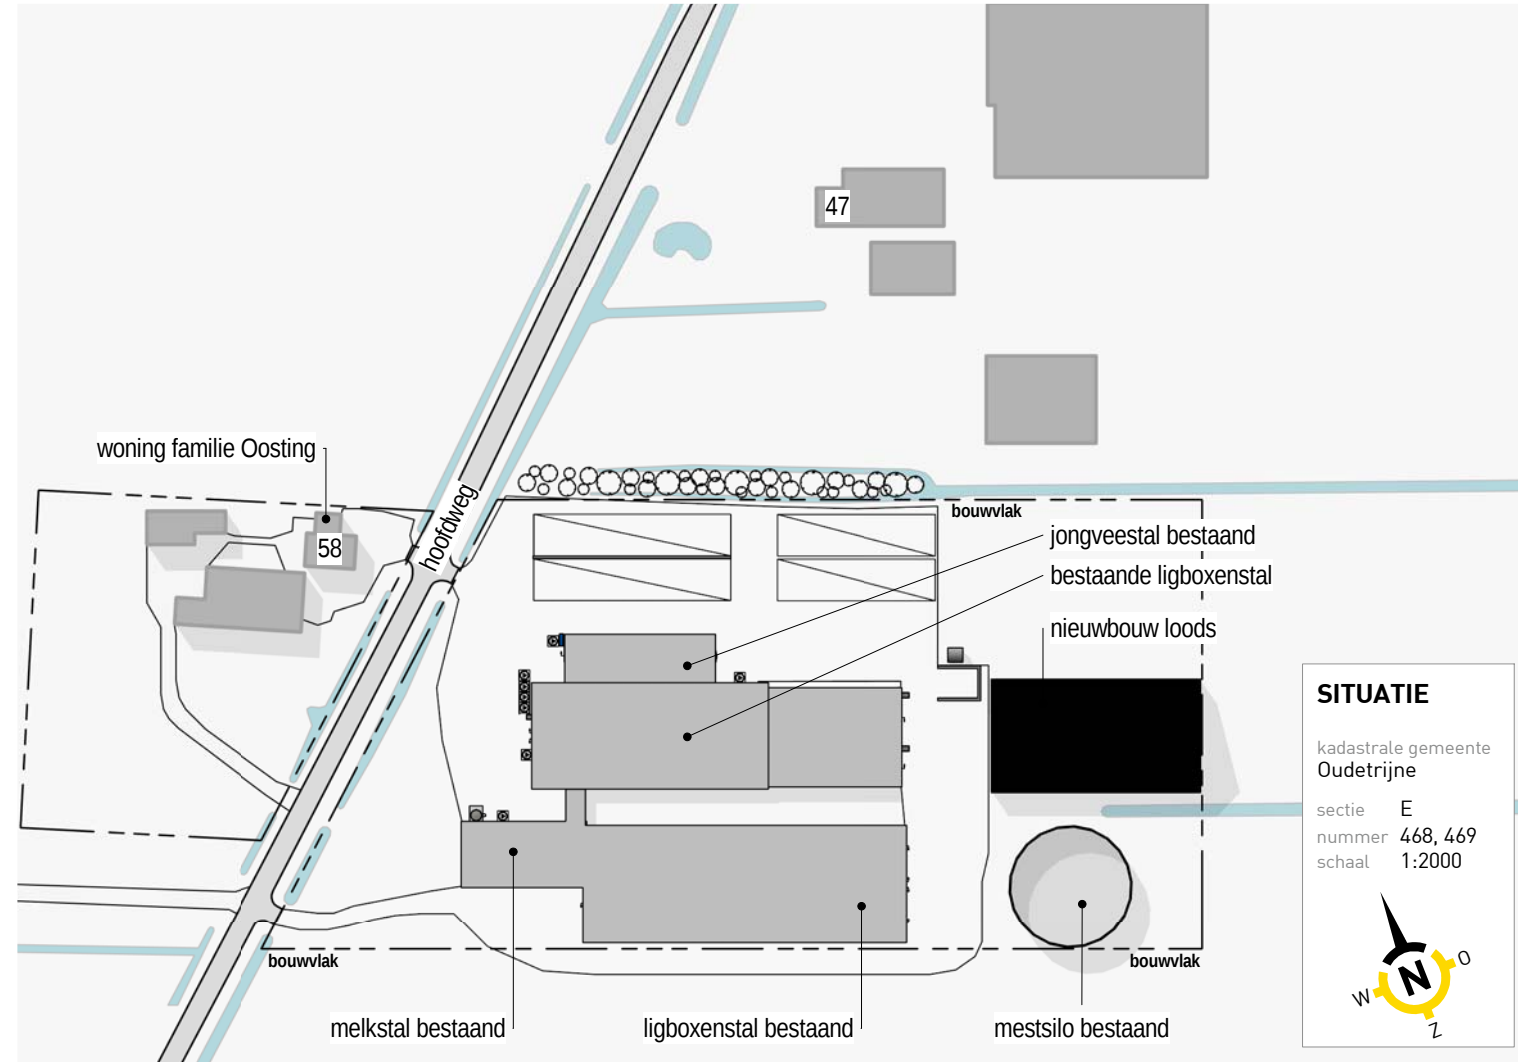

project **nieuwbouw opslagloods**
Hoofdweg 58 8486 GC Oldelamer

opdrachtgever **Mts. Oosting-Scheltinga**
Hoofdweg 58 8486 GC Oldelamer

BOUWAANVRAAG



Tsjökernarwei 2
8521 NA Sint Nicolaasge
0513 432888
info@bbhaverkamp.nl
www.bbhaverkamp.nl

blad nr. V-01
project nr. 17110
schaal 1:200
formaat 550x841
kenmerk 17110 / 06 / V-01 / 29-06-2018

1 01-05-2018 T.F.
versie 2 29-06-2018 T.F.

EXACTE MAATVOERING I.H.W. TE CONTROLEREN DOOR AANNEMER