



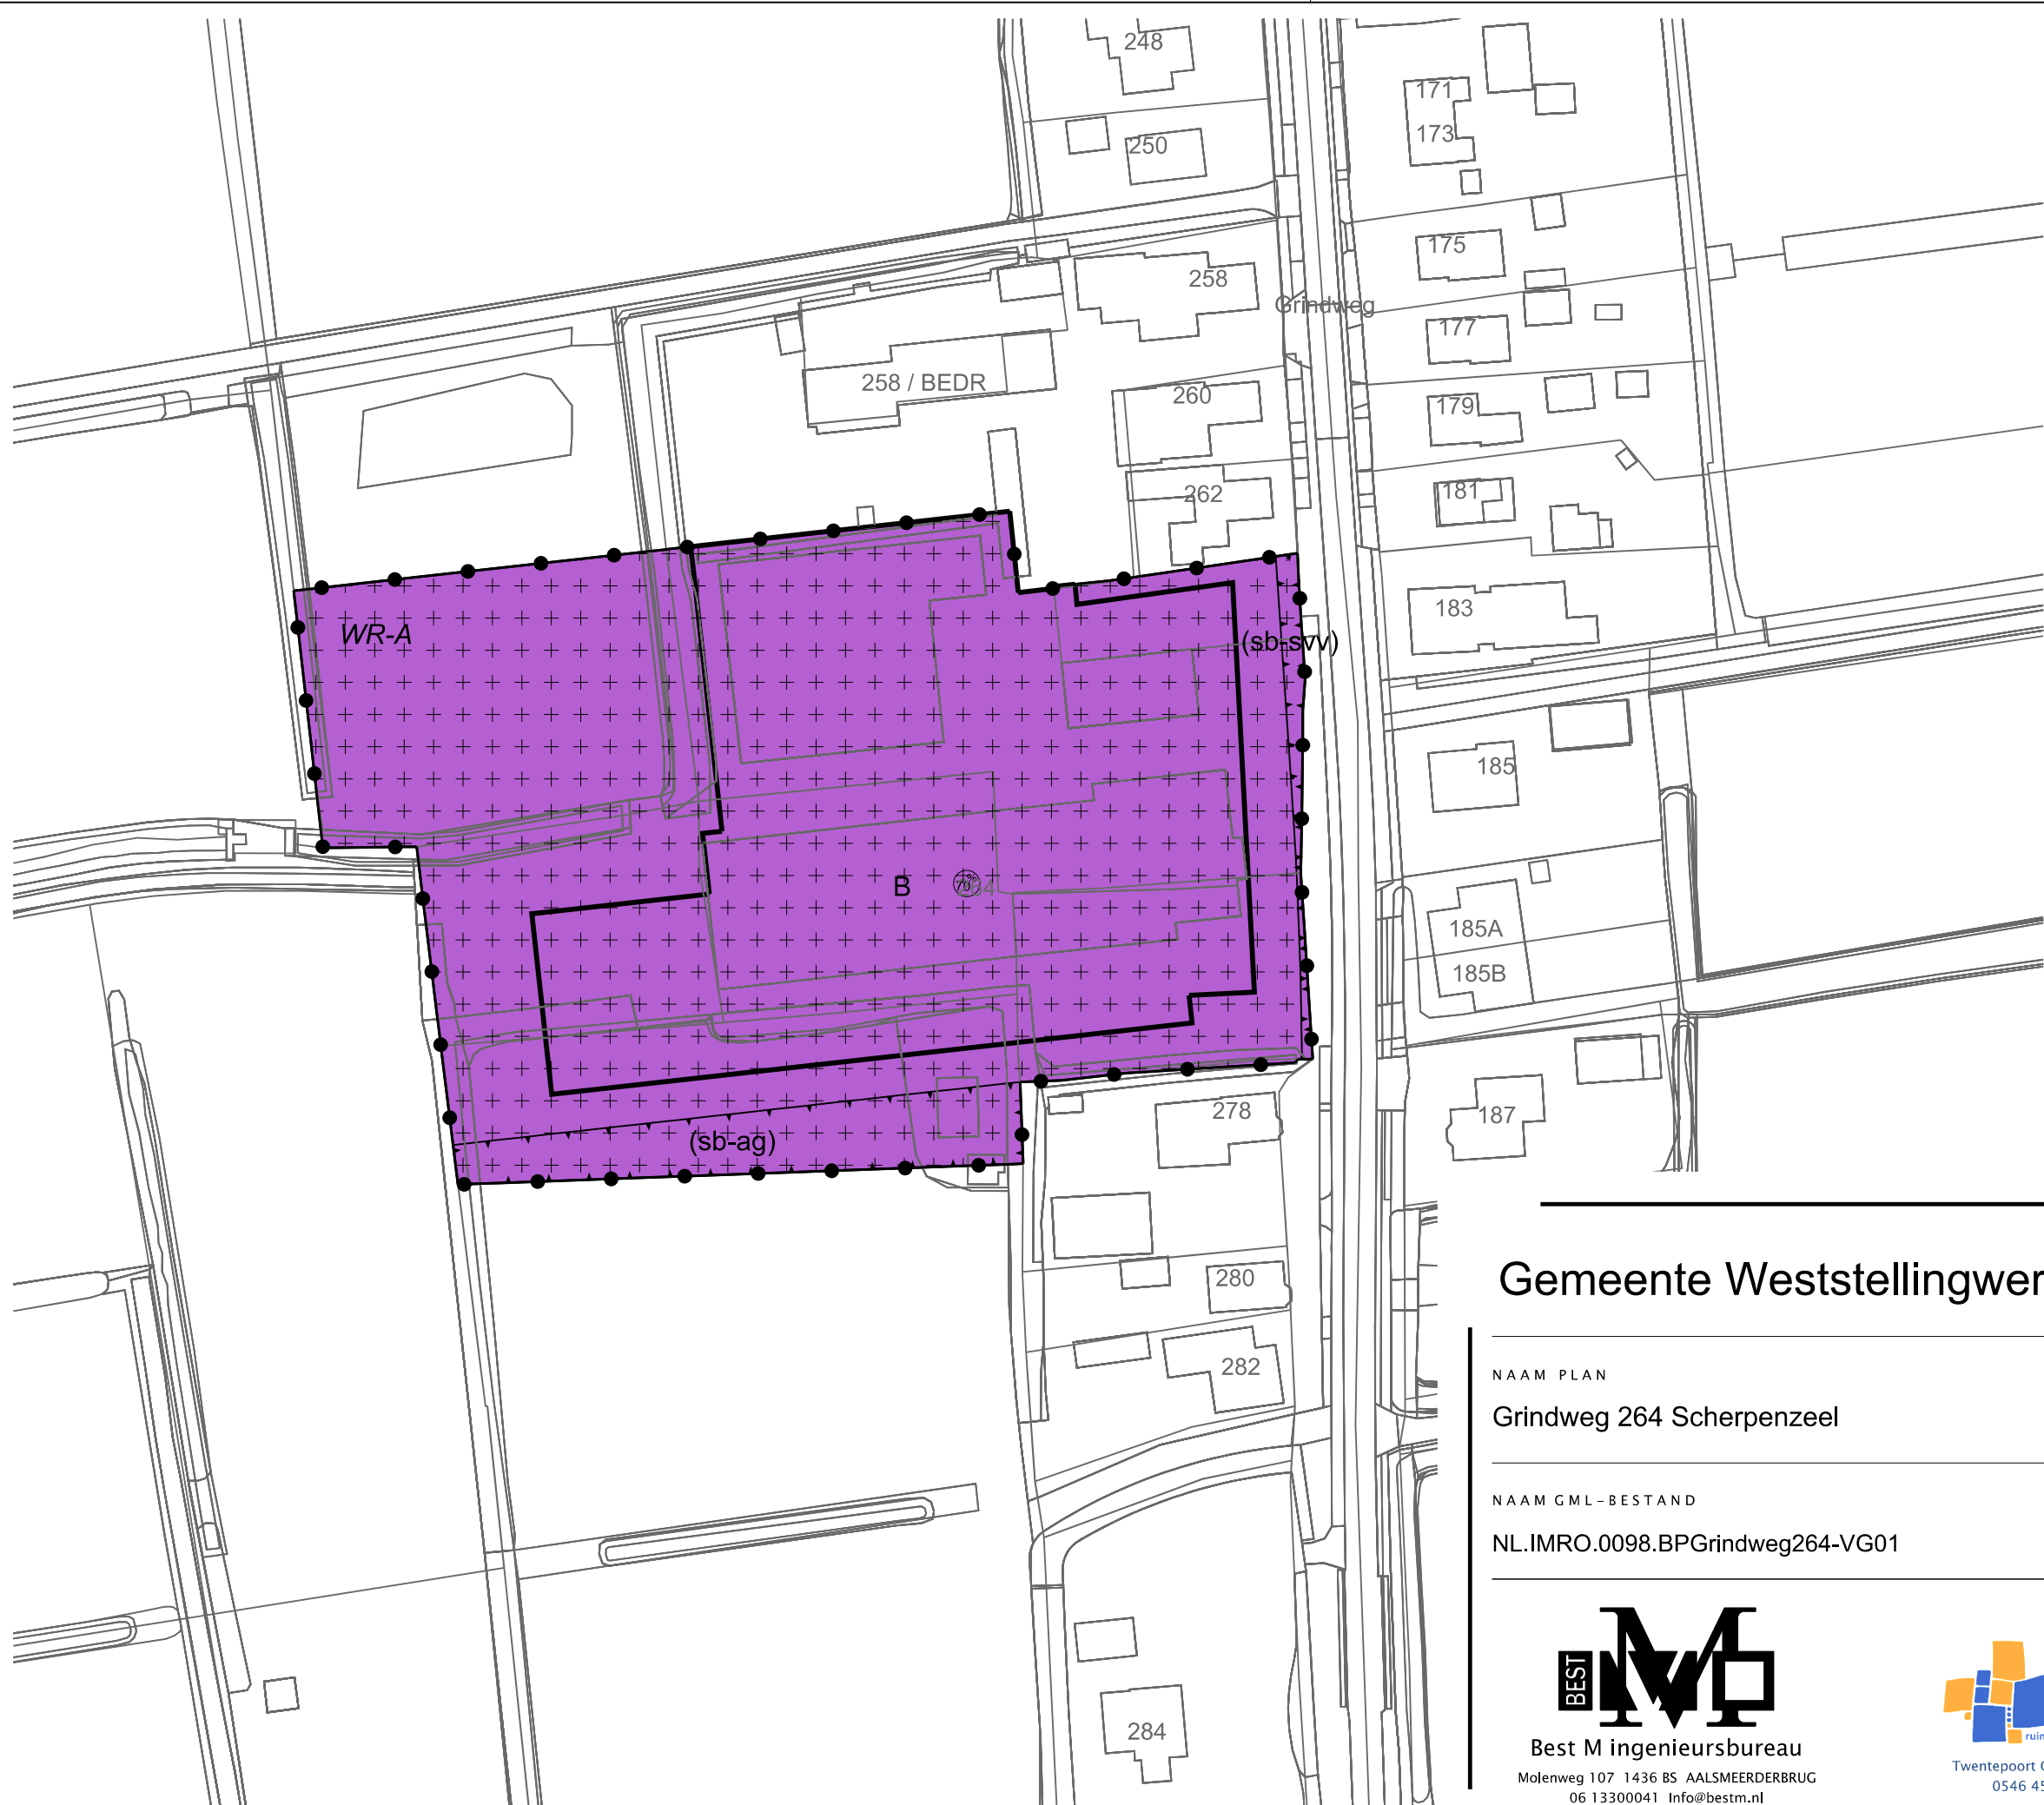

LEGENDA

- Plangebied
 - Plangrens
- Bestemmingen
 - Bedrijf
- Dubbelbestemmingen
 - Waarde - Archeologie
- Functieaanduidingen
 - (sb-ag) specifieke vorm van bedrijf - afschermend groen
 - (sb-svv) specifieke vorm van bedrijf - stallen van voertuigen verboden
- Bouwvlak
 - bouwvlak
- Maatvoering
 - maximum bebouwingspercentage (%)
- Verklaring
 - Ondergrond

Gemeente Weststellingwerf

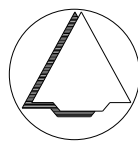

NAAM PLAN

Grindweg 264 Scherpenzeel

NAAM GML-BESTAND

NL.IMRO.0098.BPGrindweg264-VG01

DATUM

7-5-2024

BLAD VAN BLADEN

1 VAN 1

FORMAAT

A3

TEKENAAR

MvL

SCHAAL

1 :1000



Best M ingenieursbureau
Molenweg 107 1436 BS AALSMEERDERBRUG
06 13300041 Info@bestm.nl



Twentepoort Oost 16A 7609 RG Almelo
0546 454466 www.bjz.nu