




Situatie - PT-2-0101A
schaal 1:200



Situatie - PT-2-0101B
schaal 1:200

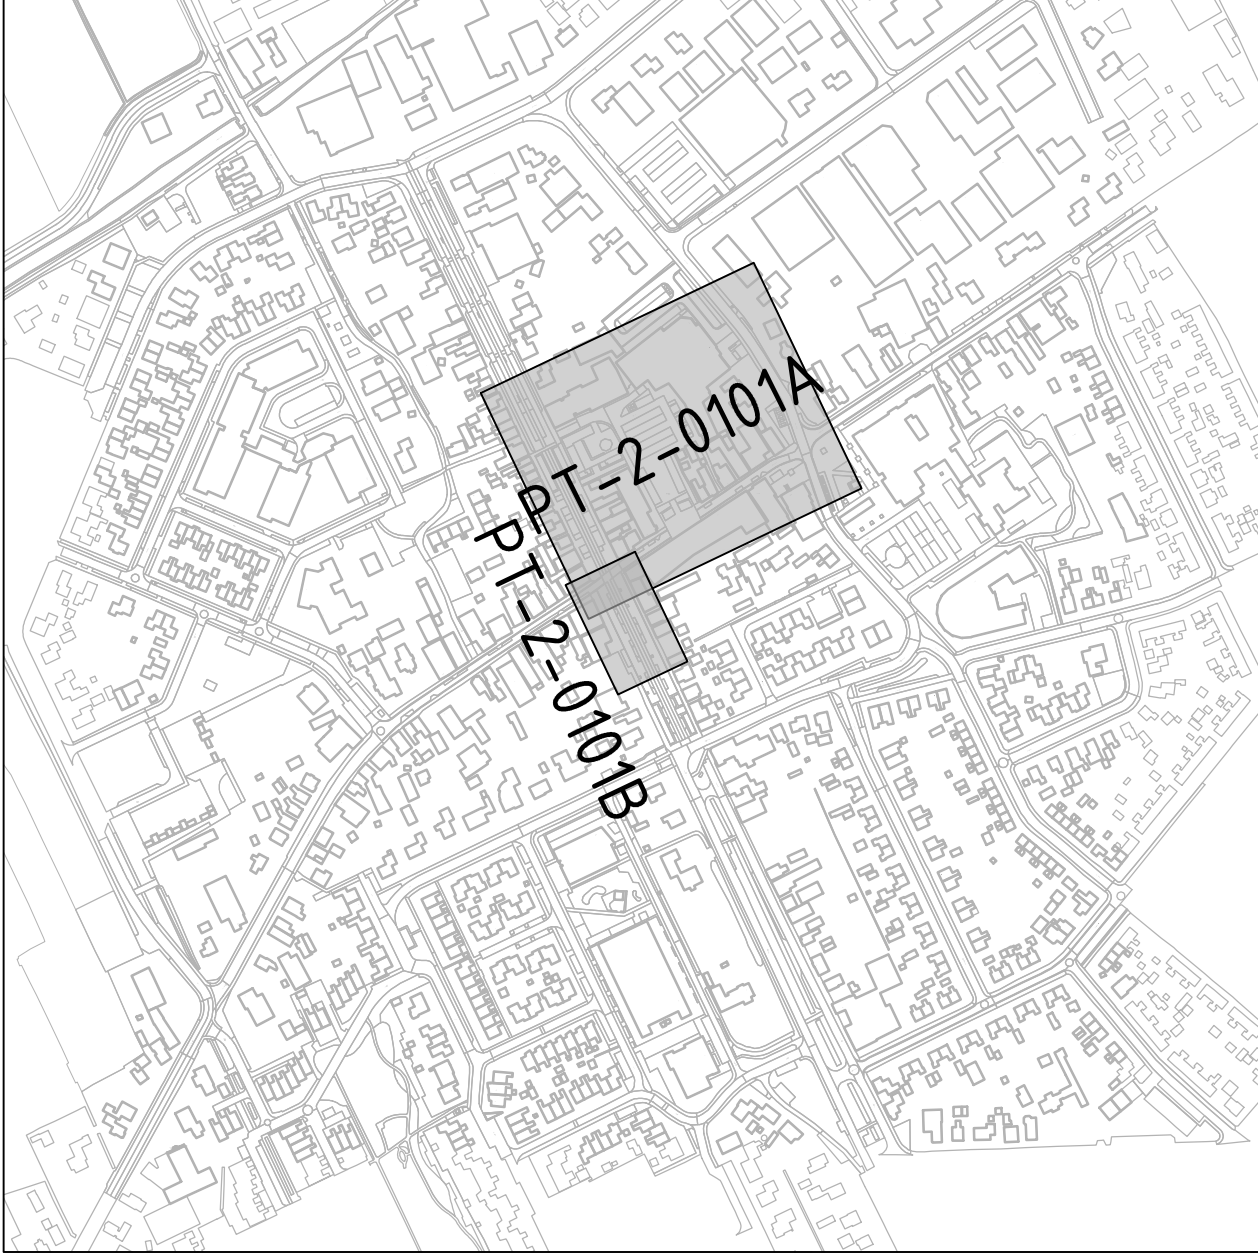

VERKLARING

- Bestaande bebouwing
- Huisnummer
- Betonstraatsteen, dikformaat, in halfsteensverband, kleur oker geel
- Straatbaksteen dikformaat, in keperverband, kleur bruin (gemeleerd)
- Straatbaksteen dikformaat, in halfsteensverband, kleur bruin (gemeleerd)
- Straatbaksteen dikformaat, in keperverband, kleur, bruin (strengpers)
- Straatbaksteen dikformaat, in halfsteensverband, kleur bruin (strengpers)
- Straatbaksteen keformaat, in halfsteensverband, kleur oker geel
- Groenvak, diverse beplanting
- Bestaande haag
- Nieuwe haag
- Bestaande boom
- Nieuwe boom



Manuaplein: De Krent



Hoofdstraat Oost: De Amberboom

0	2	4	6	8m
0	2	4	6	8m
0	2	4	6	8m

Maten in meters tenzij anders vermeld
Materialen in millimeters
Hoogtematen in meters t.o.v. N.A.P.

Opdrachtgever	Tekenaar	Schaal
Gemeente Weststellingwerf	T. de Witte	1:200
Projectomschrijving	Projectleider	Formaat
Centrumontwikkeling Noordwilde	J. Darwinkel	A0
Tekeningomschrijving	Stempel	Blad in bladen
Presentatietekening	DEFINITIEF	1 IN 1
Nieuwe situatie	www.anteagroup.nl	Wijzig.
Tekeningnummer		DO
487925-PT-2-0001		

anteagroup