





LEGENDA

Plangebied

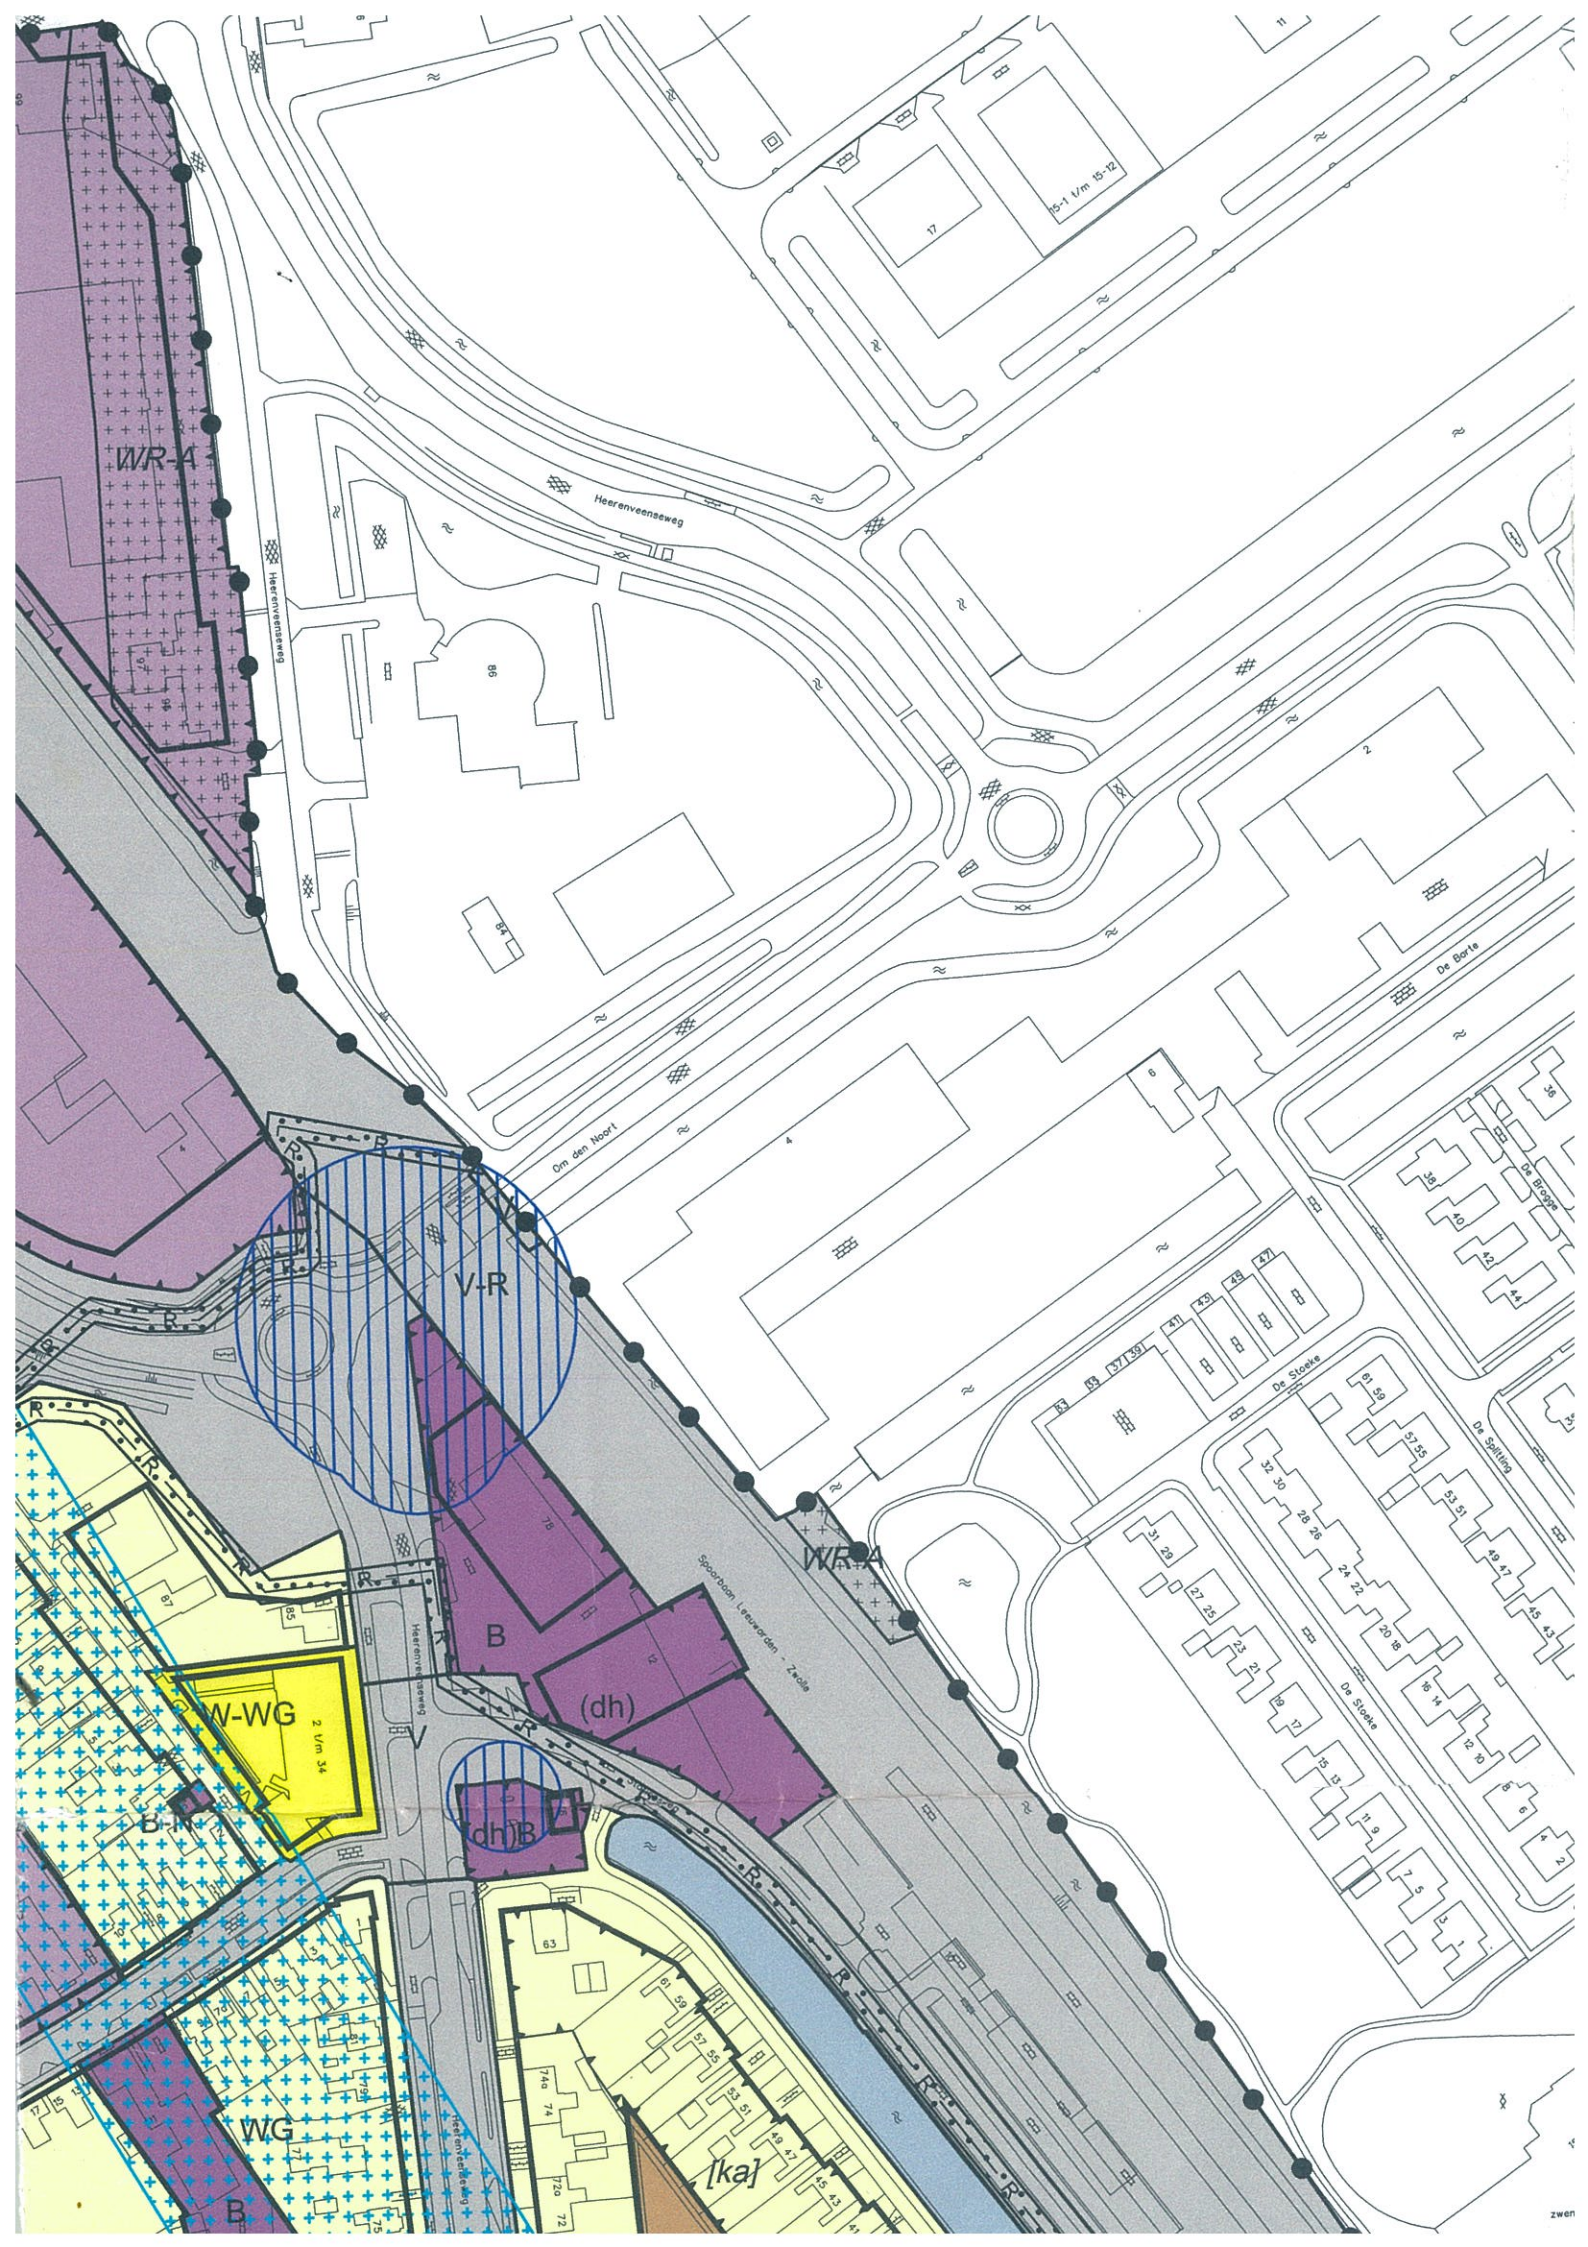

Plangebied


Bestemmingen

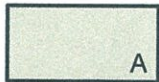


Agrarisch



Bedrijf

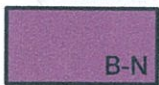

Bedrijf - Nutsvoorziening

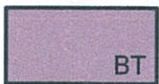


Bedrijventerrein



Bos



Centrum

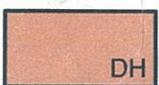


Detailhandel



Groen



Maatschappelijk

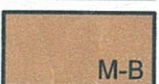


Maatschappelijk - Begraafplaats




Sport




Verkeer

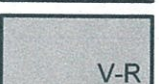


Verkeer - Railverkeer

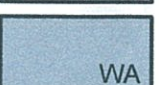

Water

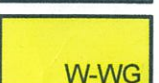


Wonen - Woongebouw

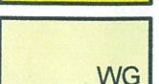

Woongebied



Leiding - Riool

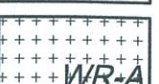

Waarde - Archeologie

Aanduidingen



veiligheidszone - bevi



Leiding - Riool



Waarde - Archeologie

Aanduidingen



veiligheidszone - bevi



veiligheidszone - lpg



vrijwaringszone - molenbiotop




vrijwaringszone - straalpad




wro-zone - wijzigingsgebied 1




wro-zone - wijzigingsgebied 2

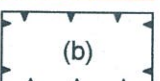


bedrijf

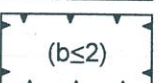


bedrijf tot en met categorie 2

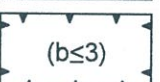


bedrijf tot en met categorie 3

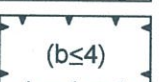


bedrijf tot en met categorie 4

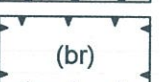


brug

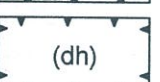


detailhandel

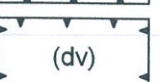


dienstverlening

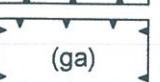


garage

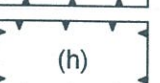

horeca

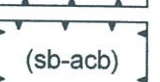

specifieke vorm van bedrijf - afwijkende categorie bedrijven

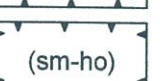

specifieke vorm van maatschappelijk - hotel



volkstuin



zorginstelling




bouwvlak



bijgebouwen



karakteristiek

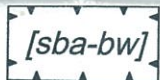

specifieke bouwaanduiding - bijzondere woningbouw



maatvoeringsvlak



maximale bouwhoogte (m)



maximum aantal wooneenheden

Verklaring



gegevens GBKN

— H — hartlijn leiding - hoogspanning

— R — hartlijn leiding - riool




Gemeente Weststellingwerf

Bestemmingsplan Wolvega

blad 1 van 2


Verbeelding

datum: 19-09-2011
schaal: 1 : 2000
papierformaat: A0
status: vastgesteld
projectnr.: 267.00.01.44.00
gezien: MM
NL.IMRO.0098.BPWolvega-VA01

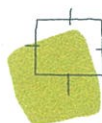

BügelHajema
Plek voor ideeën

BügelHajema Adviseurs bv, Bureau voor Ruimtelijke Ordening en Milieu BNSP
Balthasar Bekkerwei 76, 8914 BE Leeuwarden T 058 215 25 15
E leeuwarden@bugelhajema.nl W www.bugelhajema.nl

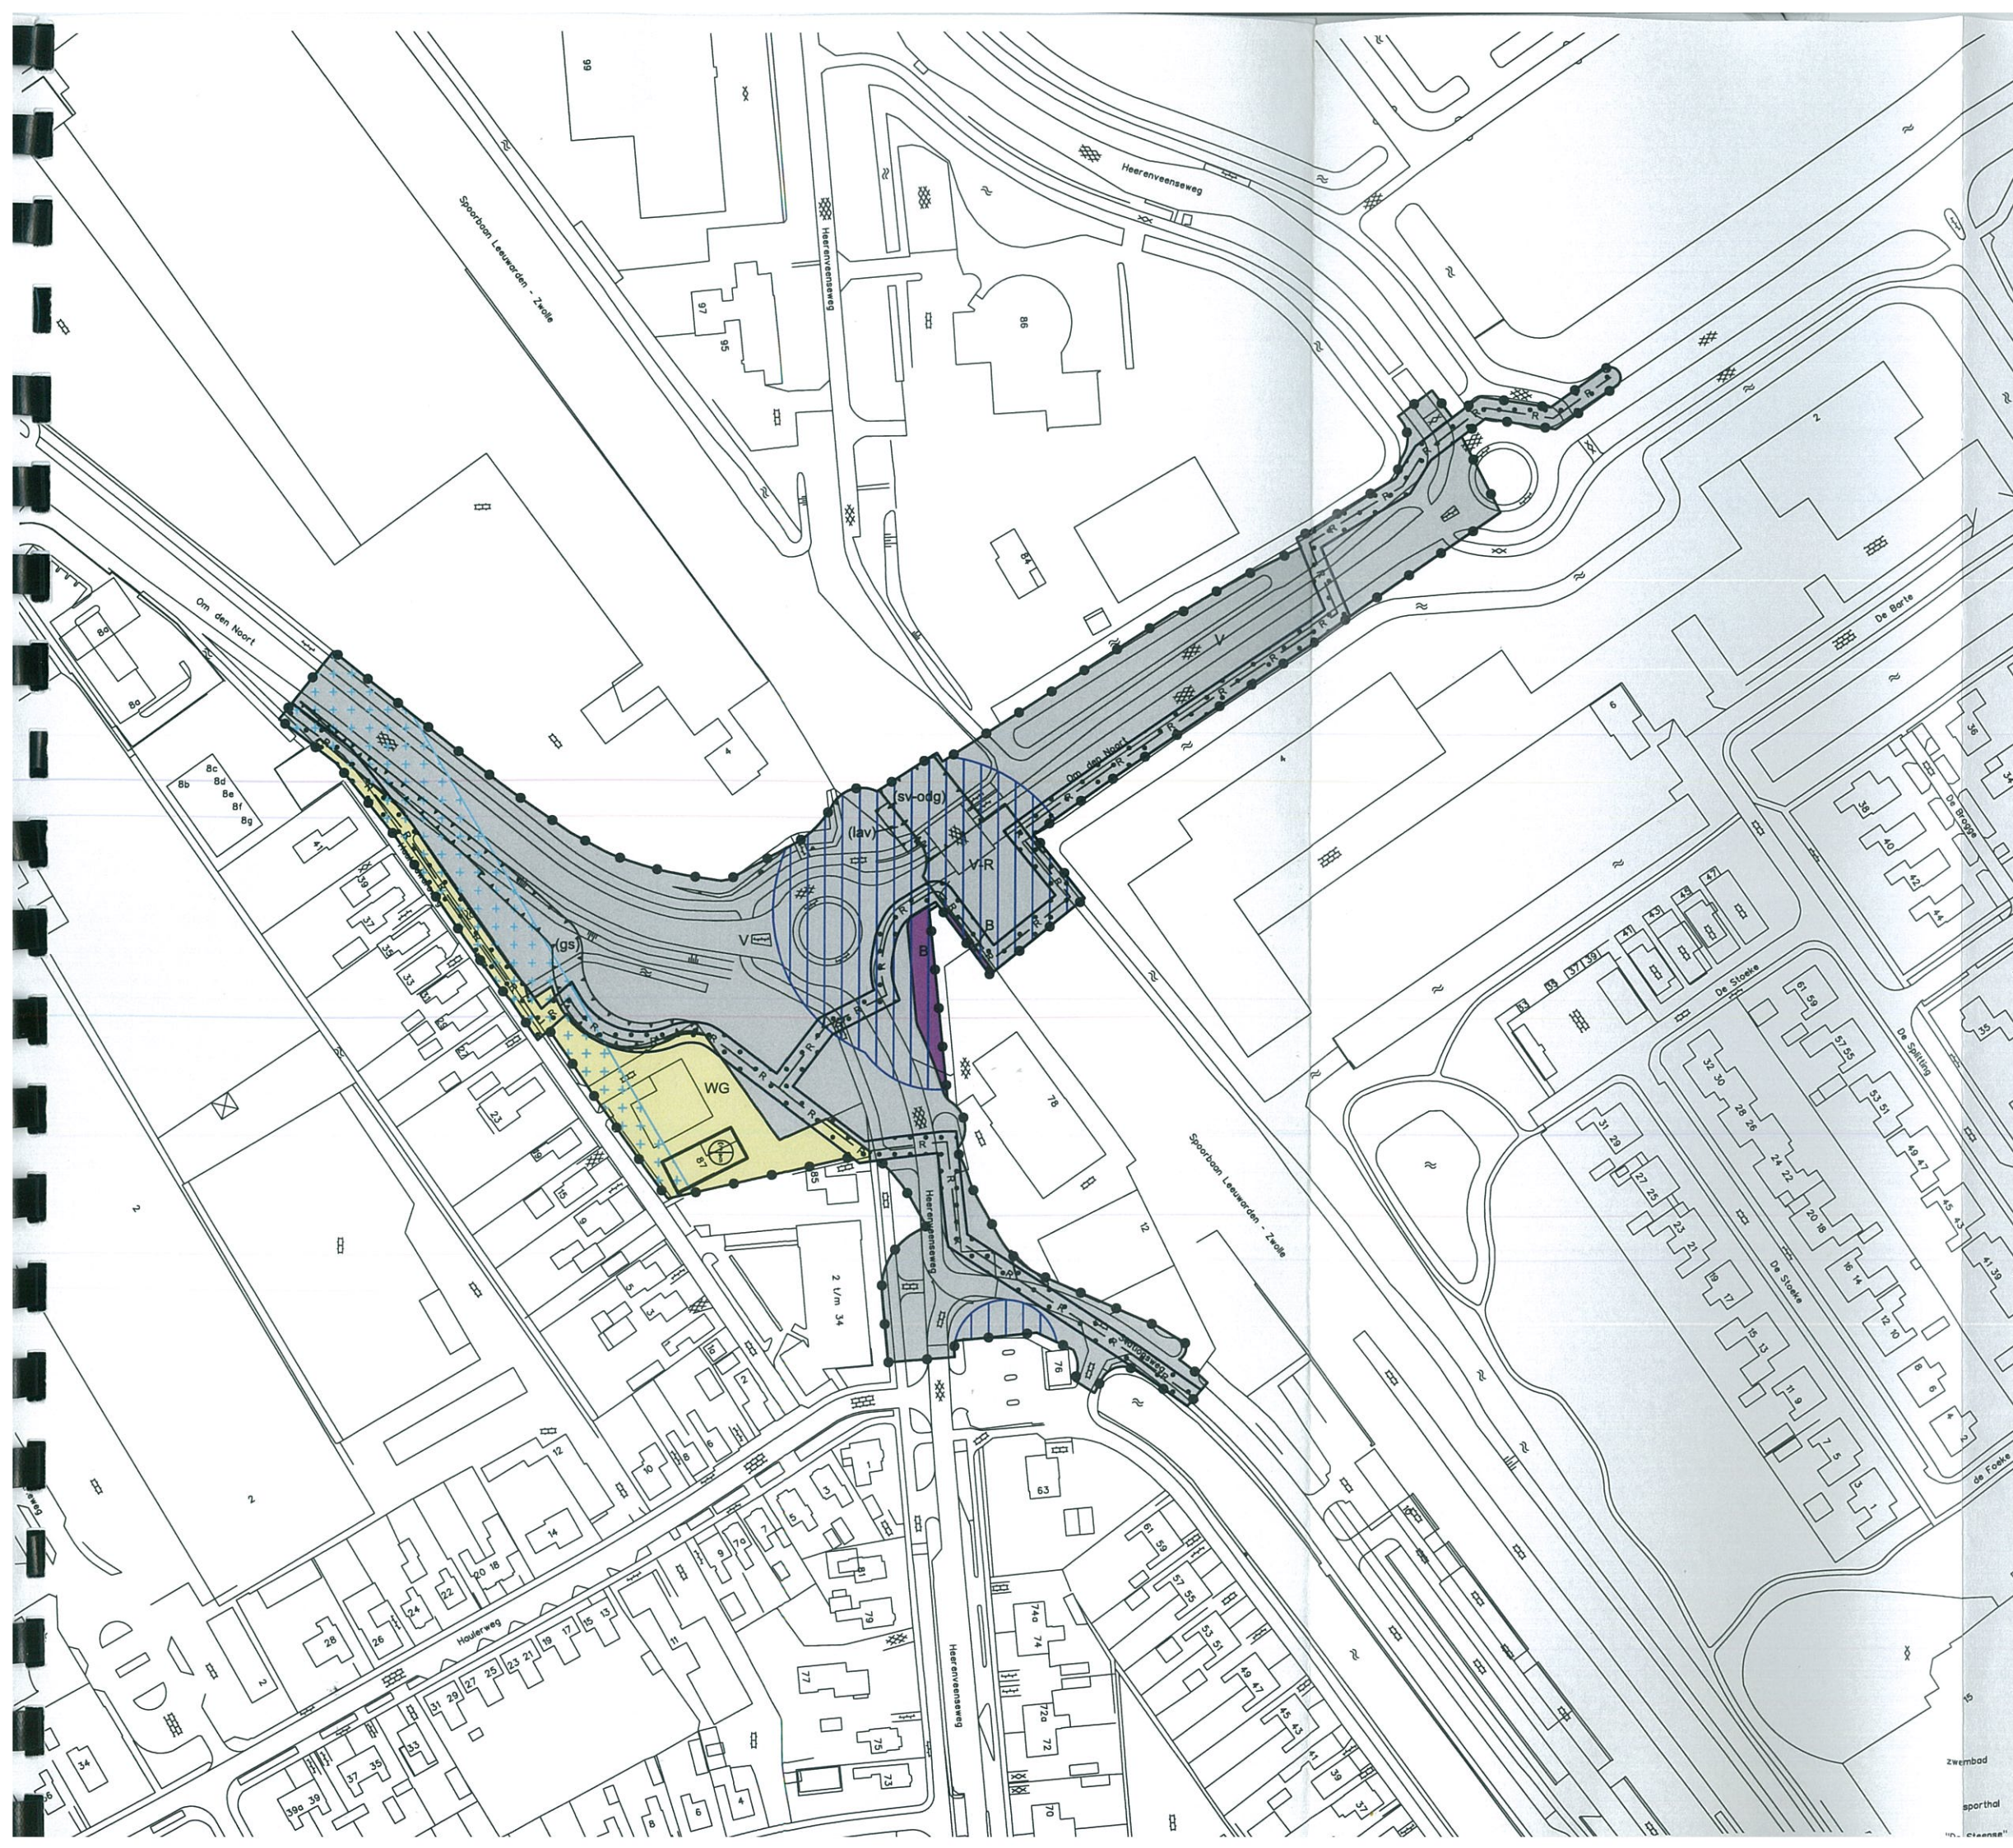

Legenda

Plangebied
 Plangebied

Bestemmingen

- Bedrijf
- Verkeer
- Verkeer - Railverkeer
- Woongebied
- Leiding - Riool

Aanduidingen

- veiligheidszone - lpg
- vrijwaringszone - straalpad
- geluidscherm
- langzaam verkeer
- specifieke vorm van verkeer - onderdoorgang
- bouwvlak
- maximale goot- en bouwhoogte (m)
- R - hartlijn leiding - riool

Verklaring

- gegevens GBKN

Gemeente Weststellingwerf

Bestemmingsplan onderdoorgang Om den Noort te Wolvega

Verbeelding

datum: 07.10.2013
schaal: 1 : 1000
papierformaat: A1
status: vastgesteld
opsteller: 28.03.2014