



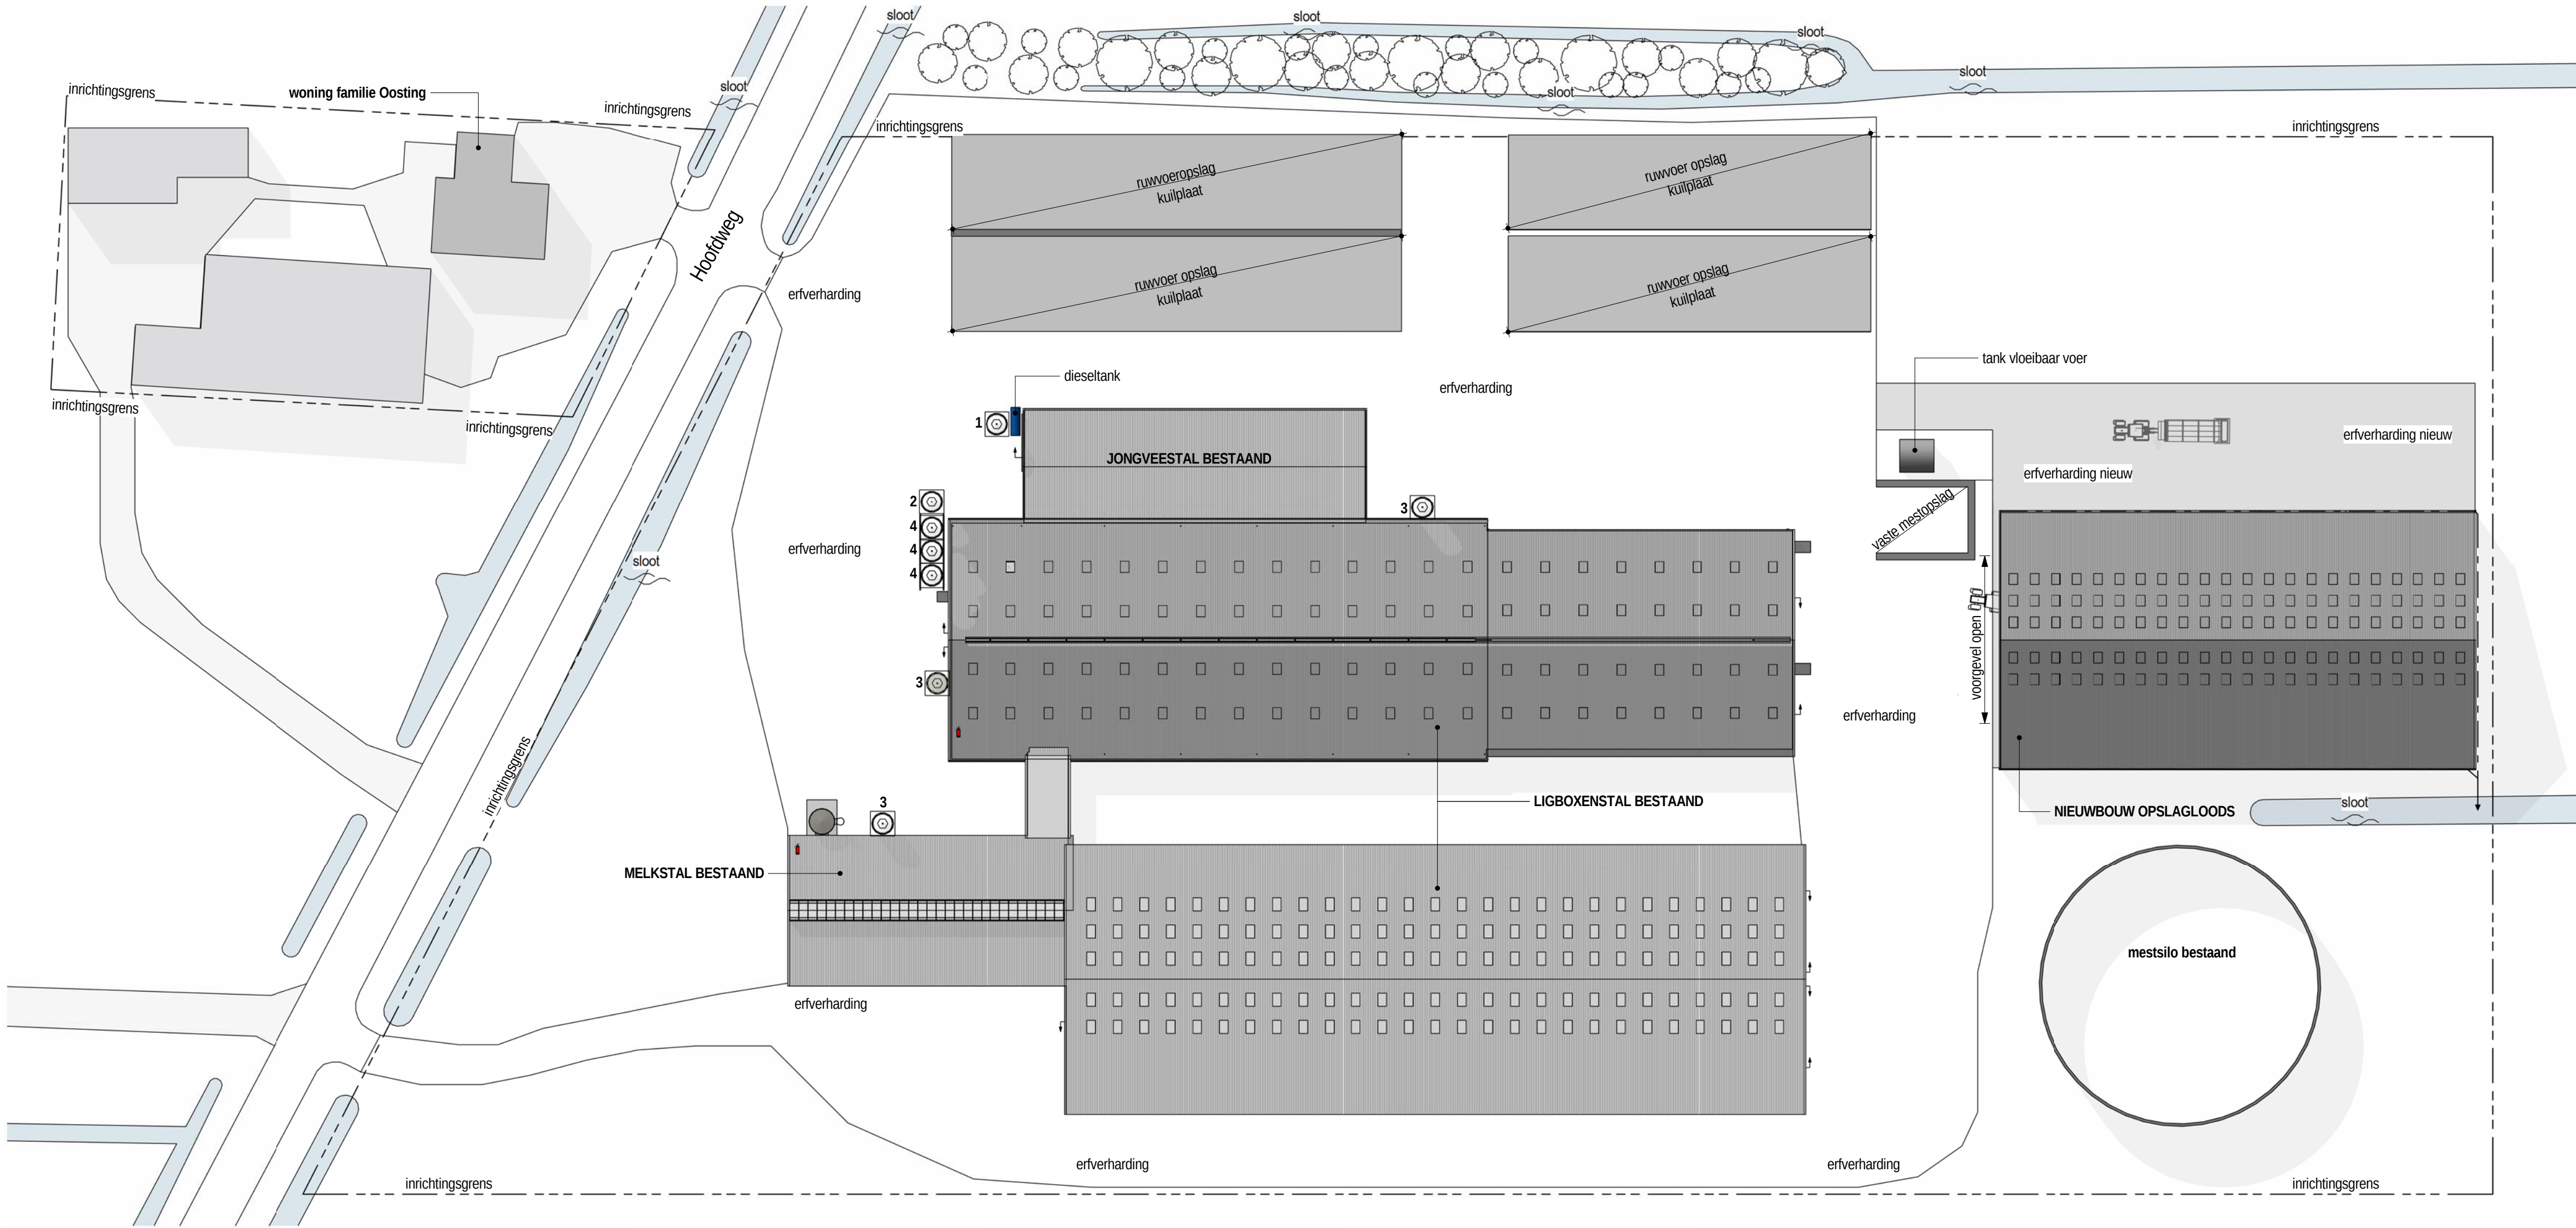

TERREINPLAN
schaal 1:500

Renvooi Silo's				
nummer	benaming	aantal	inhoud	locatie
1	voersilo (aardappelzetmeel)	1	41 m3	buiten
2	voersilo	2	18 ton	buiten
3	voersilo	4	12 ton	buiten
4	kunstmestsilo	2	12 ton	buiten

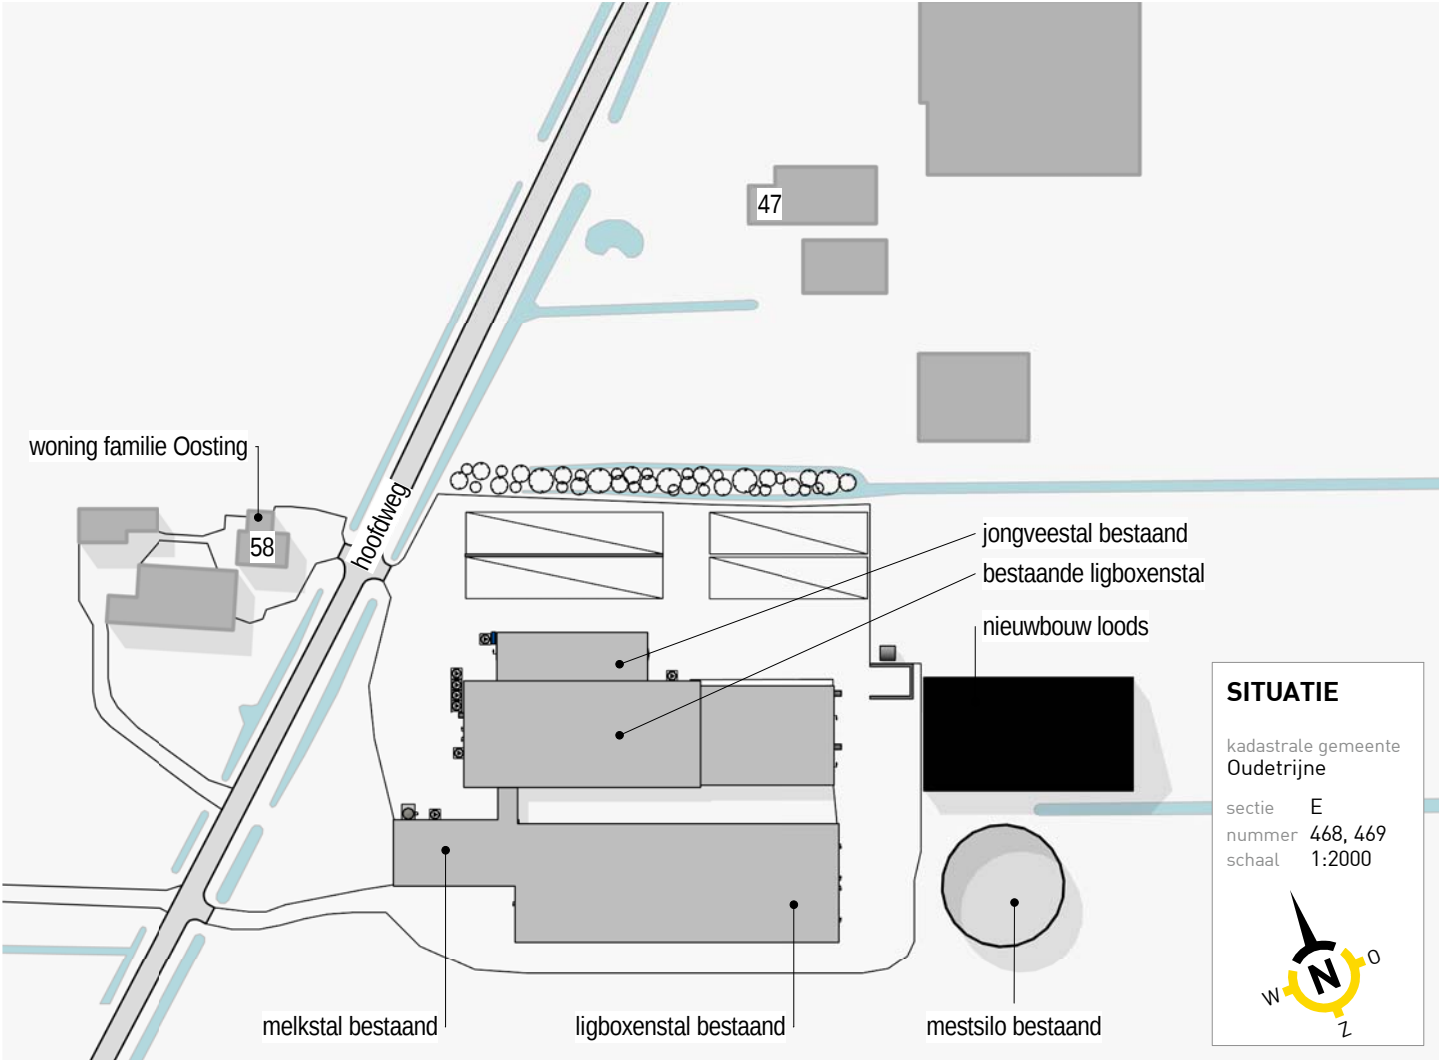

project **nieuwbouw opslagloods**
Hoofdweg 58 8486 GC Oldelamer

opdrachtgever **Mts. Oosting-Scheltinga**
Hoofdweg 58 8486 GC Oldelamer

TERREINPLAN



Tsjükemarwei 2
8521 NA Sint Nicolaasga
0513 432888
info@bbhaverkamp.nl
www.bbhaverkamp.nl

blad nr. V-03
project nr. 17110
schaal 1:500
formaat 400x841
kenmerk 17110 / 06 / V-03 / 29-06-2018

1 28-05-2018 T.F.
versie 2 29-06-2018 T.F.